JELMAGYARÁZAT

ELEKTROMOS HÁLÓZAT	Meglévő	Tervezett
elektromos középfeszültségű alaphálózat (20 kV)	E	
elektromos kisfeszültségű vezeték		
transzformátor állomás	VT	

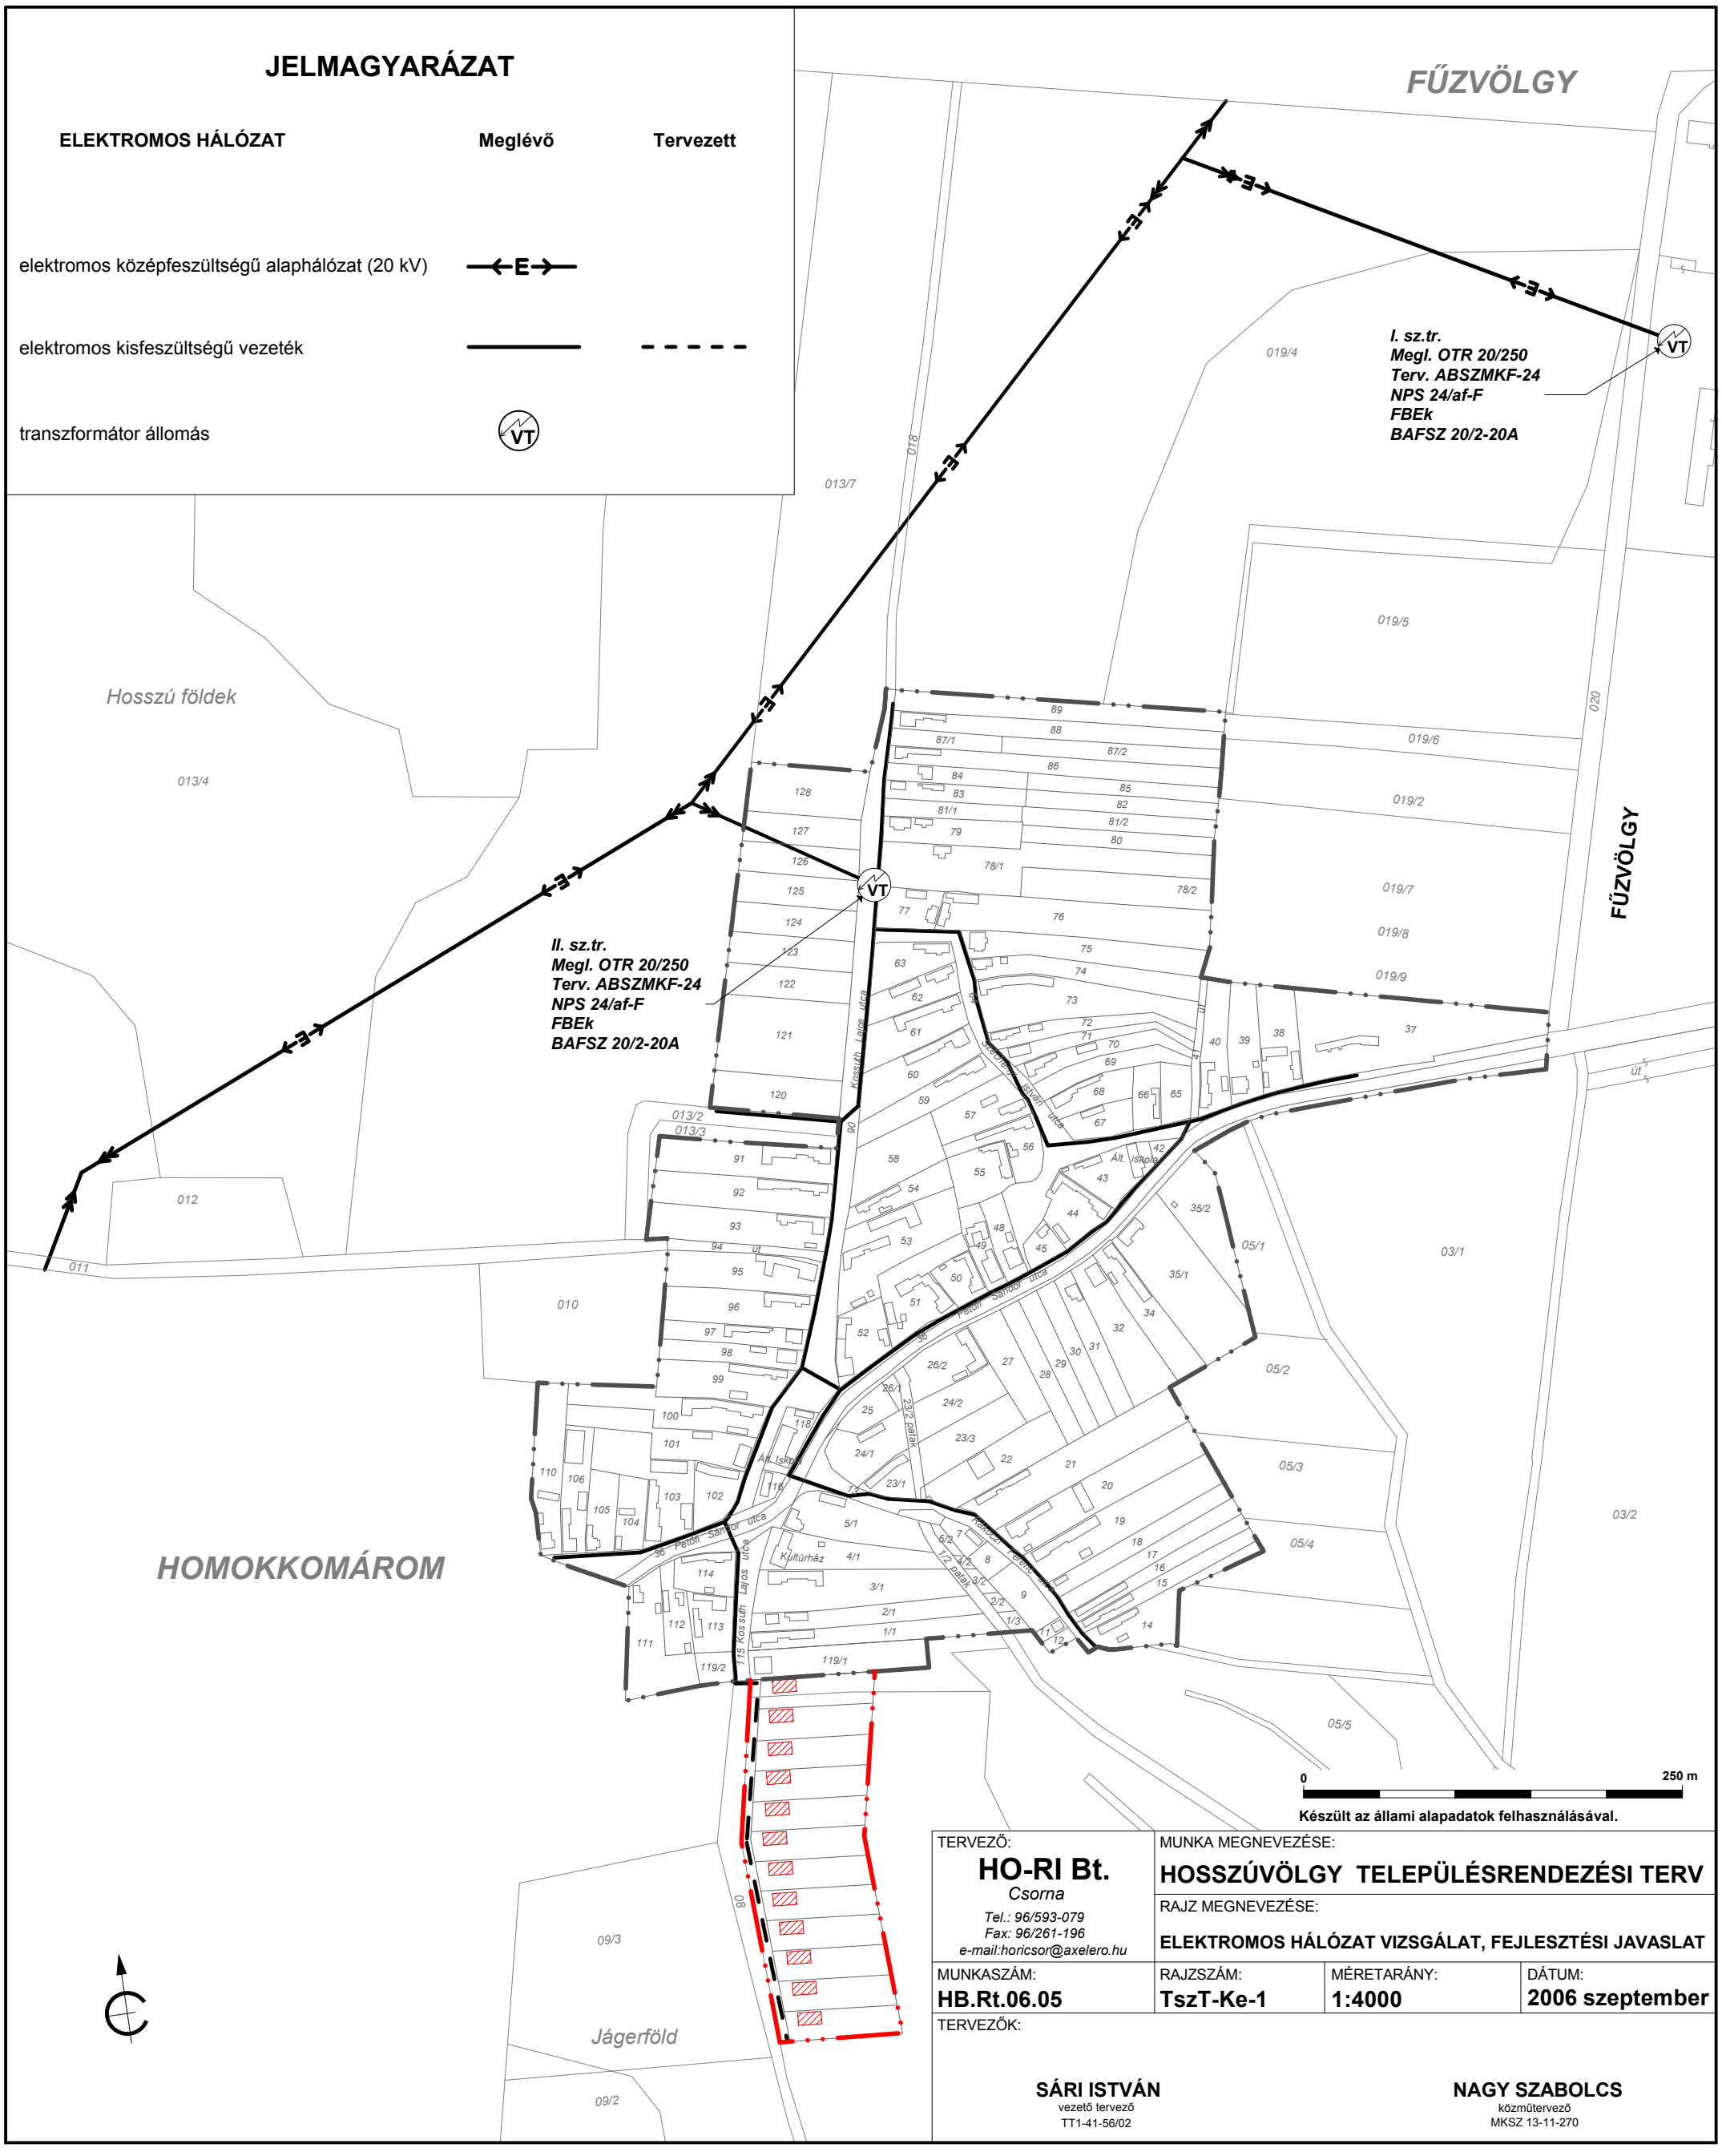

Készült az állami alapadatok felhasználásával.

TERVEZŐ:	MUNKA MEGNEVEZÉSE:		
HO-RI Bt. *Csorna* *Tel.: 96/593-079* *Fax: 96/261-196* *e-mail:horicsor@axelero.hu*	**HOSSZÚVÖLGY TELEPÜLÉSRENDEZÉSI TERV**		
	RAJZ MEGNEVEZÉSE: **ELEKTROMOS HÁLÓZAT VIZSGÁLAT, FEJLESZTÉSI JAVASLAT**		
MUNKASZÁM: **HB.Rt.06.05**	RAJZSZÁM: **TszT-Ke-1**	MÉRETARÁNY: **1:4000**	DÁTUM: **2006 szeptember**

TERVEZŐK:

SÁRI ISTVÁN
vezető tervező
TT1-41-56/02

NAGY SZABOLCS
közműtervező
MKSZ 13-11-270