


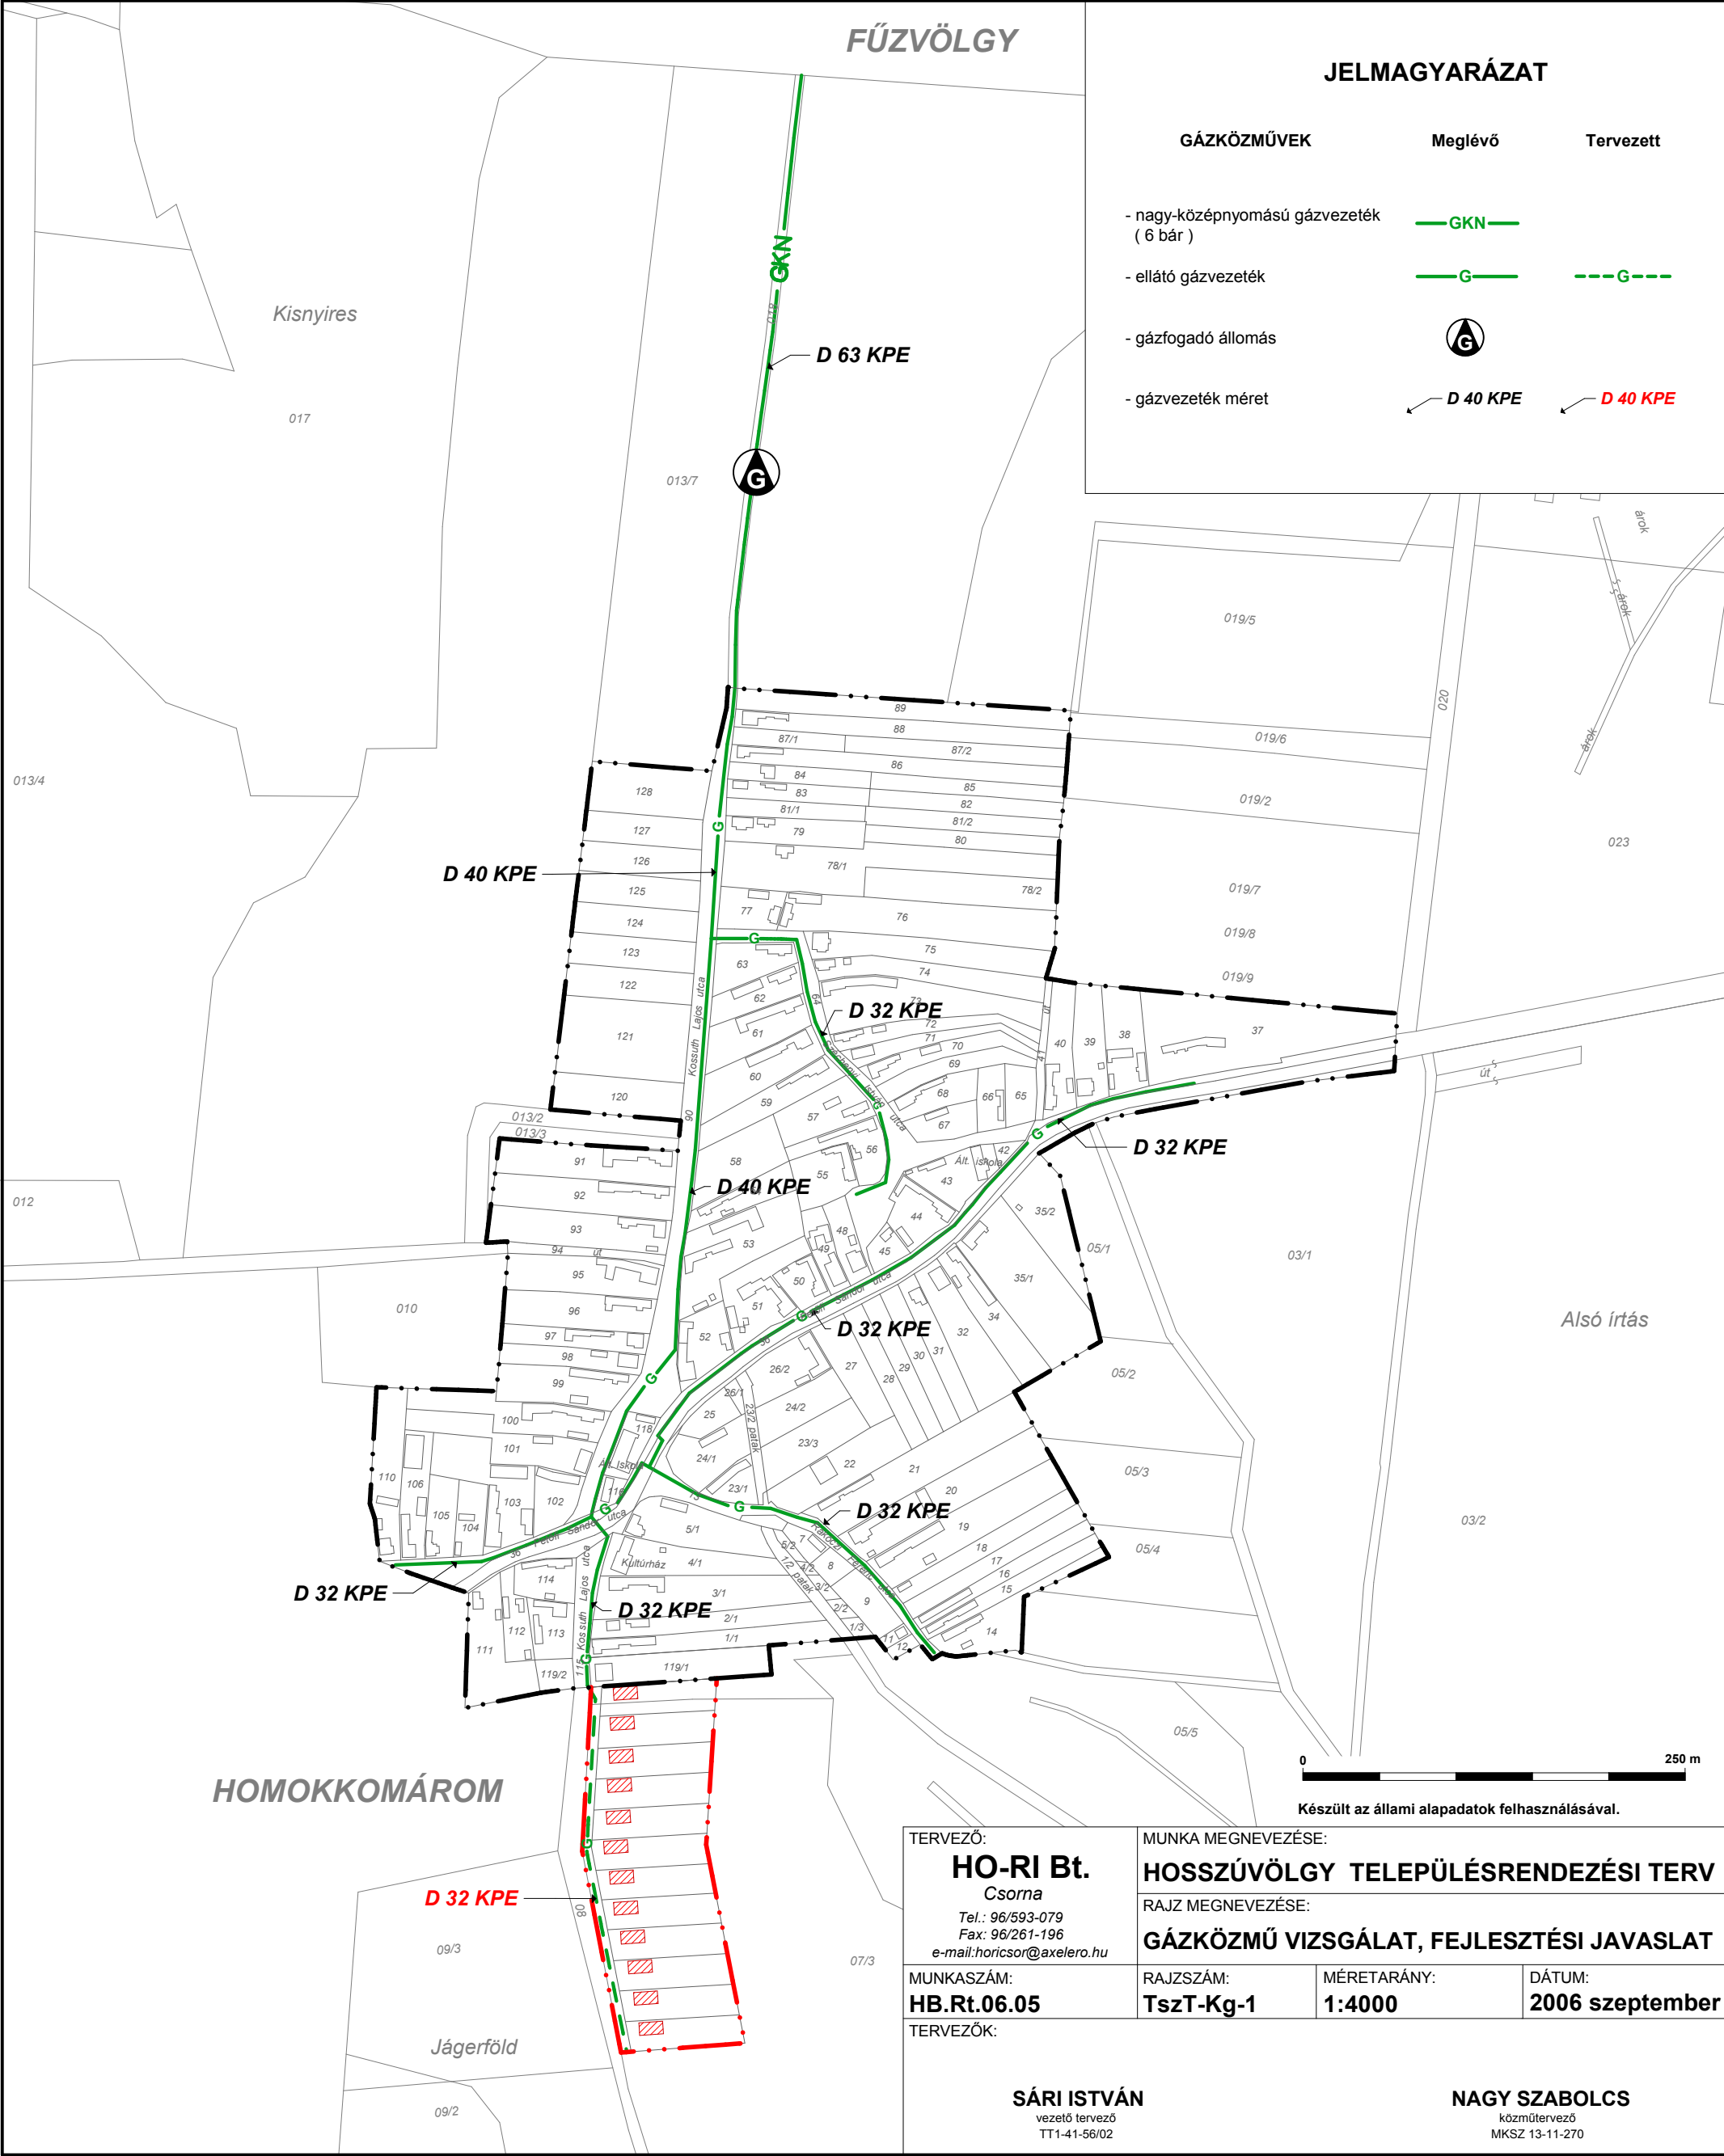

JELMAGYARÁZAT

GÁZKÖZMŰVEK	Meglévő	Tervezett
- nagy-középnomású gázvezeték (6 bár)	GKN	
- ellátó gázvezeték	G	G
- gázfogadó állomás	G	
- gázvezeték méret	D 40 KPE	D 40 KPE

TERVEZŐ: HO-RI Bt. Csorna Tel.: 96/593-079 Fax: 96/261-196 e-mail: horicsor@axelero.hu	MUNKA MEGNEVEZÉSE: HOSSZÚVÖLGY TELEPÜLÉSRENDEZÉSI TERV		
	RAJZ MEGNEVEZÉSE: GÁZKÖZMŰ VIZSGÁLAT, FEJLESZTÉSI JAVASLAT		
MUNKASZÁM: HB.Rt.06.05	RAJZSZÁM: TszT-Kg-1	MÉRETARÁNY: 1:4000	DÁTUM: 2006 szeptember
TERVEZŐK:			
SÁRI ISTVÁN vezető tervező TT1-41-56/02		NAGY SZABOLCS közműtervező MKSZ 13-11-270	