| TERVEZŐ: | MUNKA MEGNEVEZÉSE: | | |
|---|---|---|---|
| **HO-RI Bt.**<br>*Csorna*<br>*Tel.: 96/593-079*<br>*Fax: 96/261-196*<br>*e-mail:horicsor@axelero.hu* | **HOSSZÚVÖLGY TELEPÜLÉSRENDEZÉSI TERV** | | |
| | RAJZ MEGNEVEZÉSE:<br>**ÚTHÁLÓZAT VIZSGÁLAT, FEJLESZTÉSI JAVASLAT** | | |
| MUNKASZÁM:<br>**HB.Rt.06.05** | RAJZSZÁM:<br>**TszT-Uh-1** | MÉRETARÁNY:<br>**1:5000** | DÁTUM:<br>**2007 június** |

TERVEZŐK:

**SÁRI ISTVÁN**
vezető tervező
TT1-41-56/02

**NAGY SZABOLCS**
vezető közlekedés tervező
K1d1

**Készült az állami alapadatok felhasználásával.**
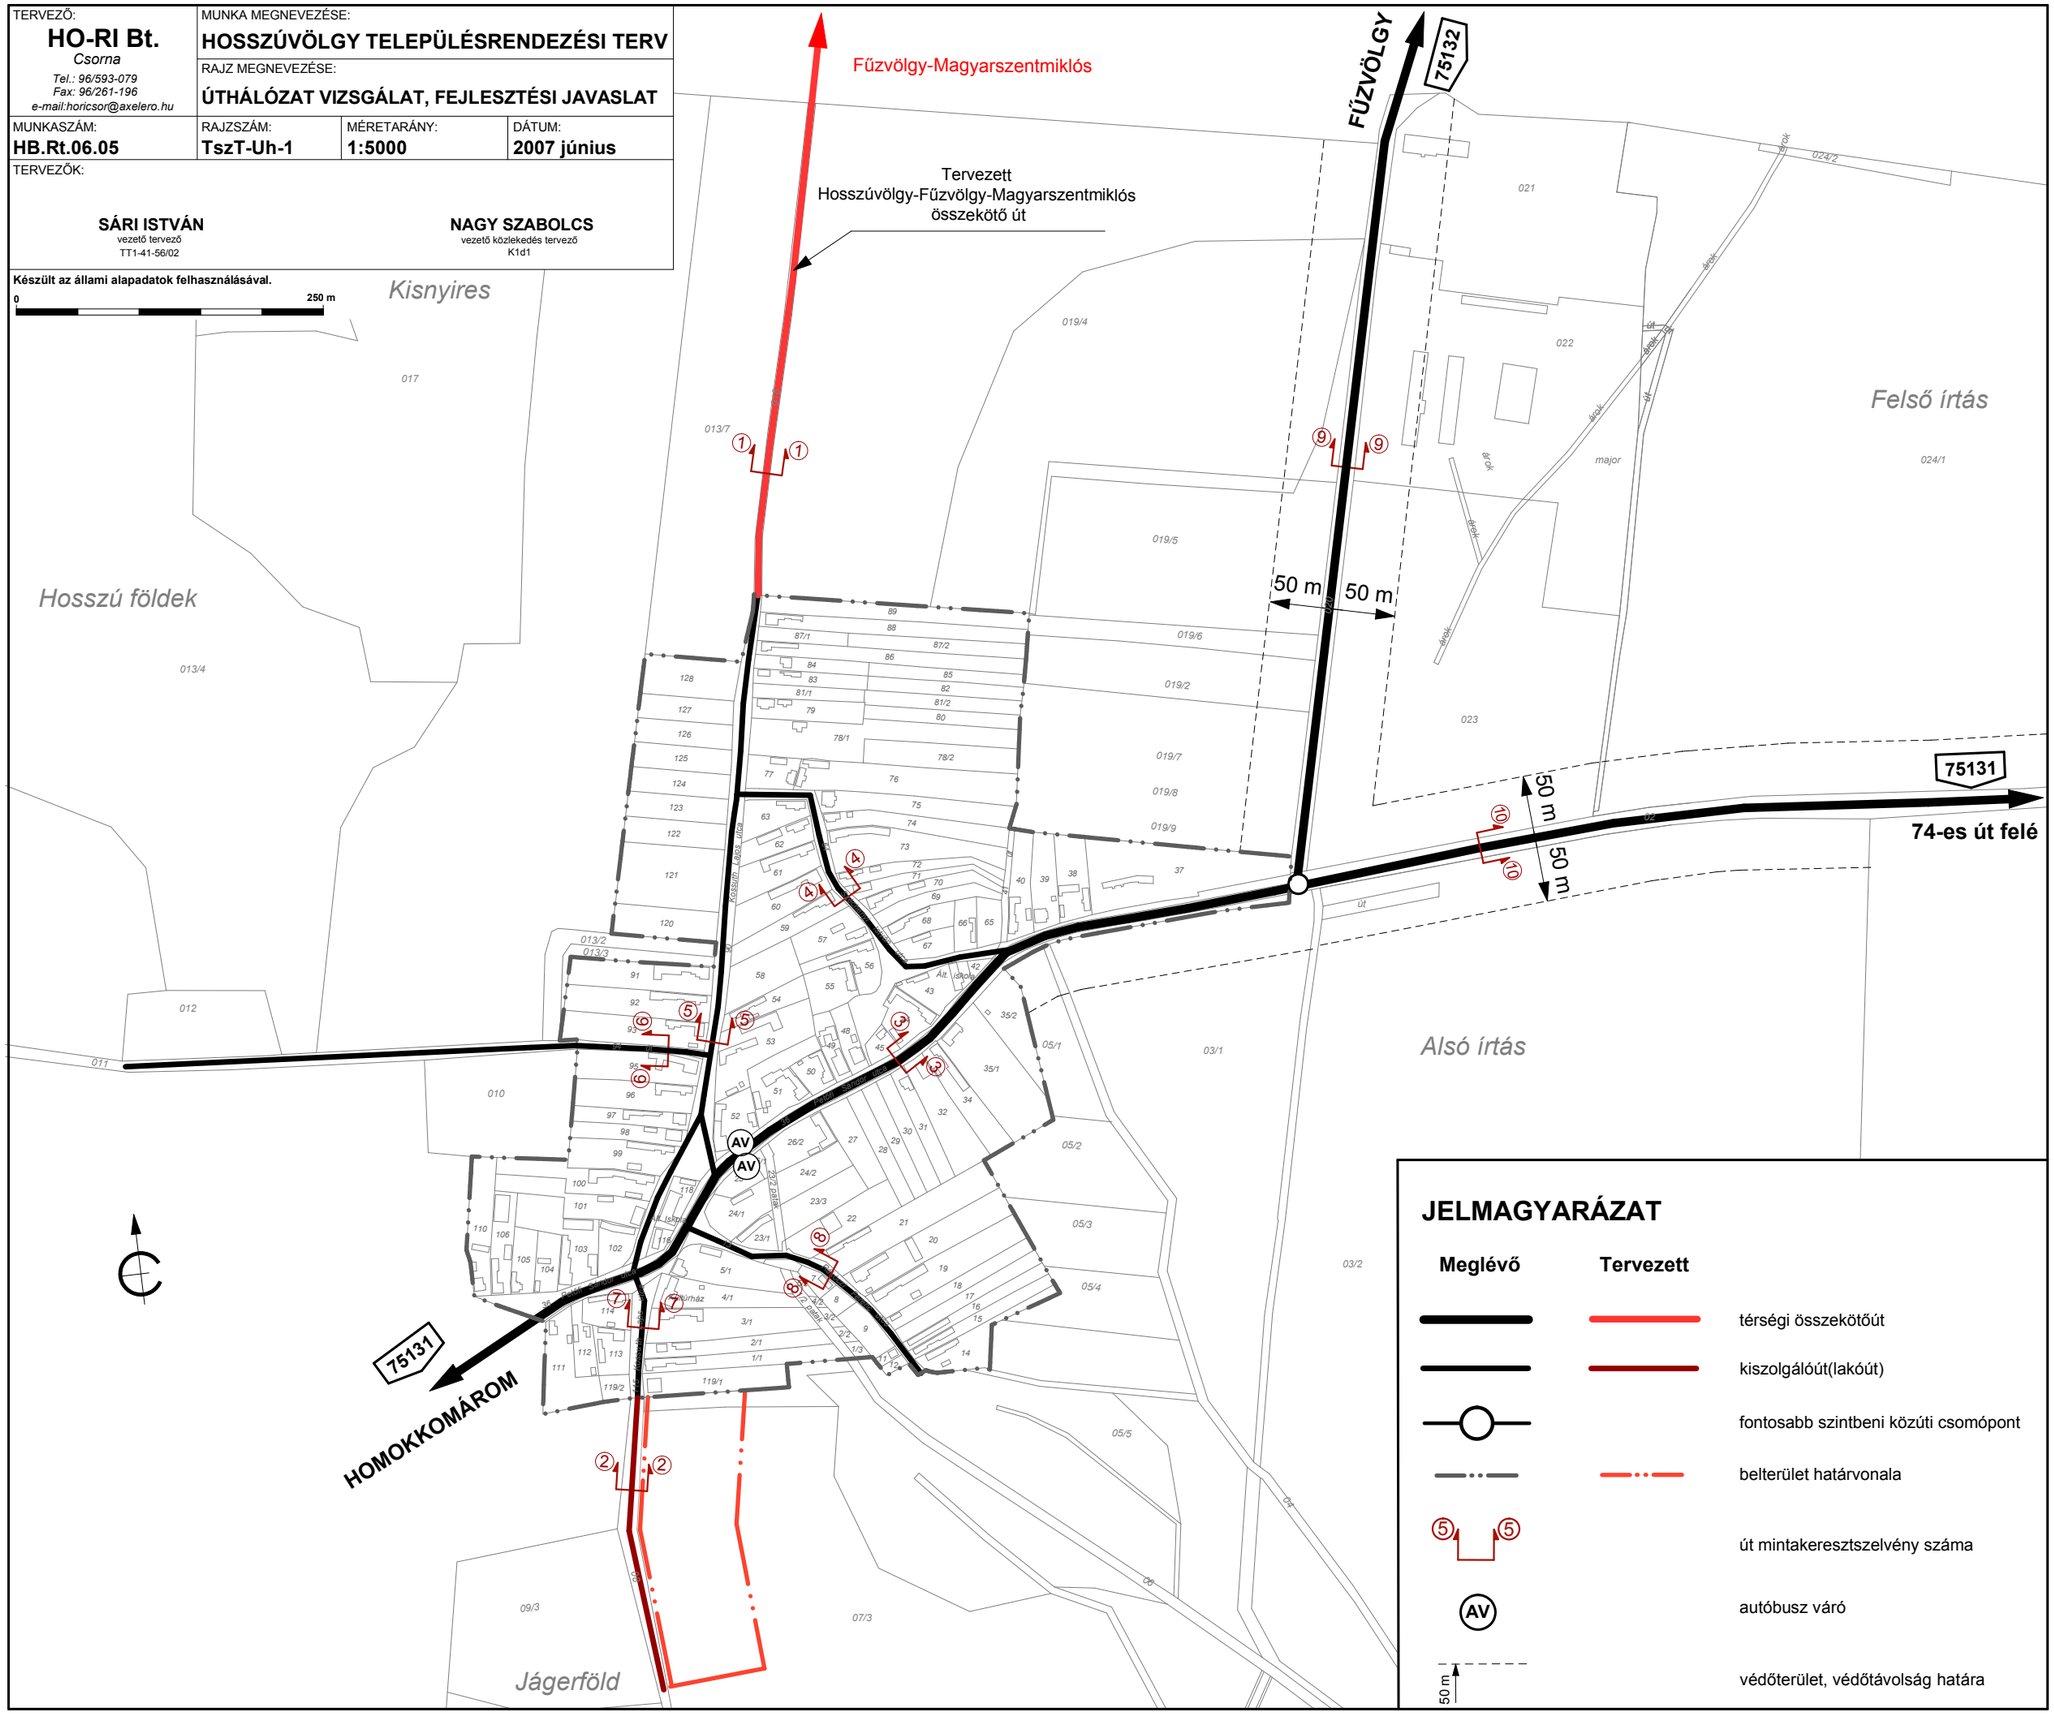
0 250 m