


JELMAGYARÁZAT

VÍZKÖZMŰVEK	Meglévő	Tervezett
vízvezeték		
vízvezeték méret	NÁ 150 KM PVC	NÁ 150 KM PVC

FÚZVÖLGY

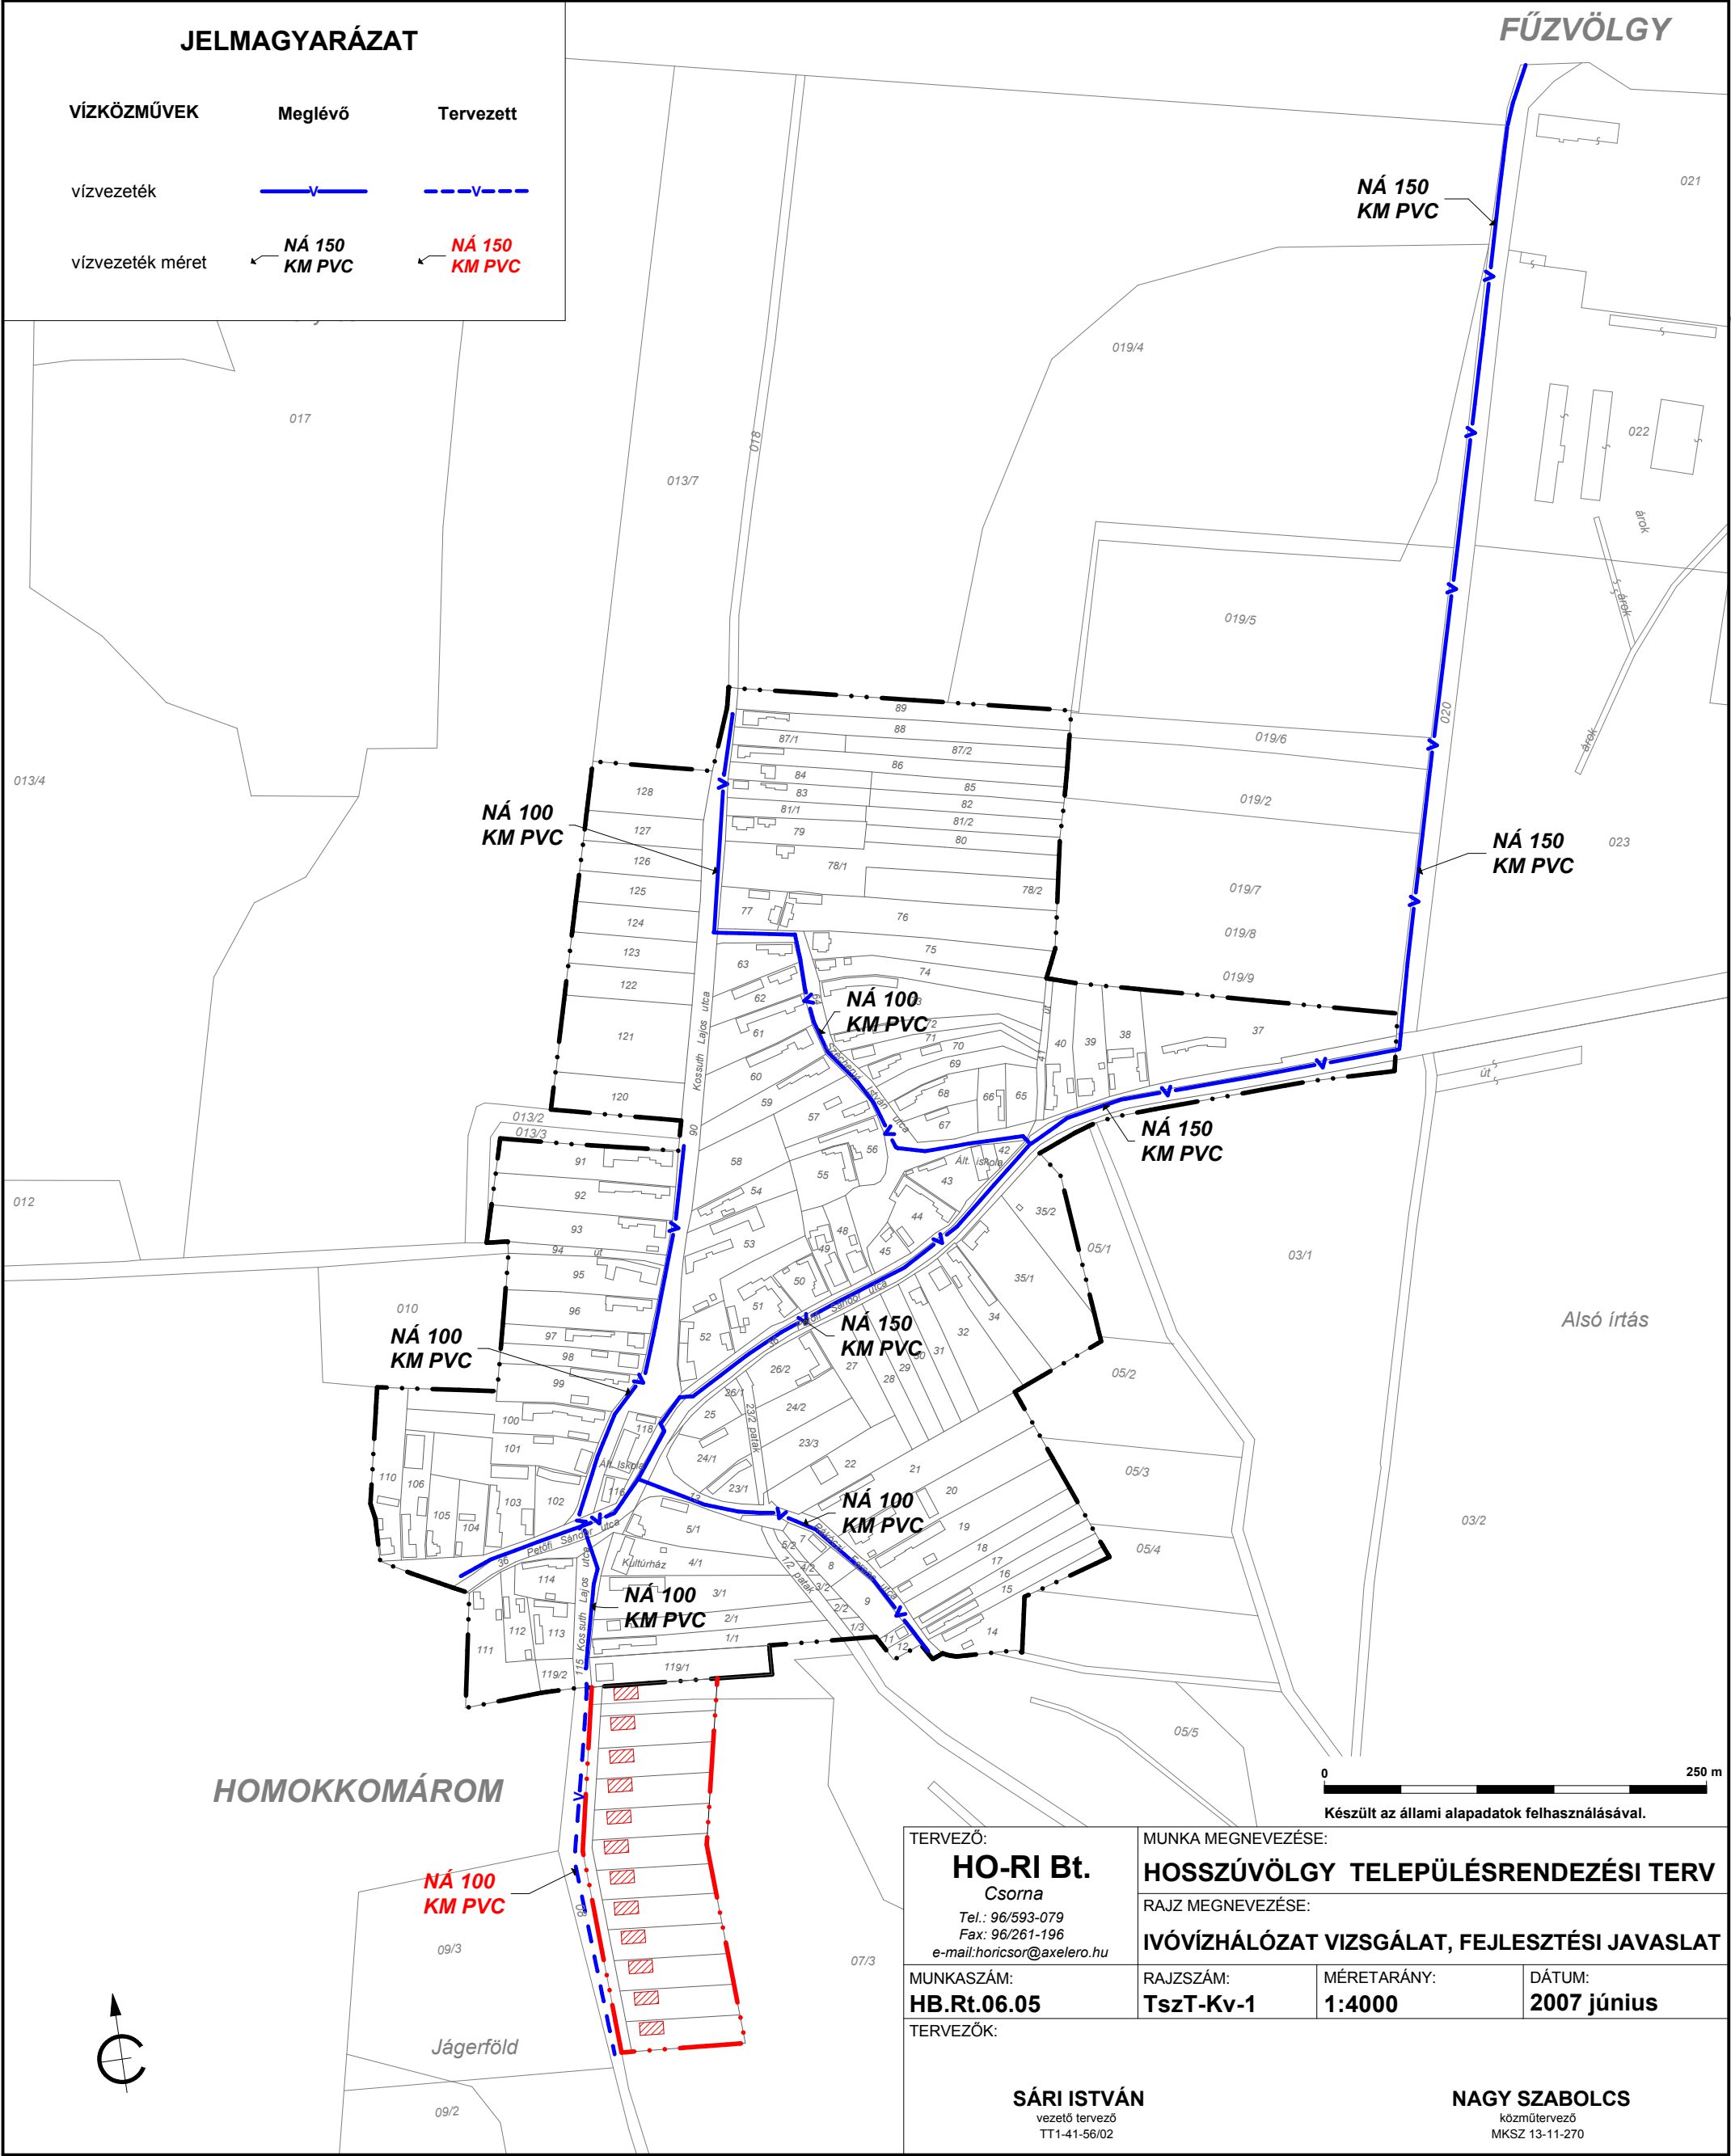

TERVEZŐ: HO-RI Bt. Csorna Tel.: 96/593-079 Fax: 96/261-196 e-mail: horicsor@axelero.hu		MUNKA MEGNEVEZÉSE: HOSSZÚVÖLGY TELEPÜLÉSTERVEZÉSI TERV	
MUNKASZÁM: HB.Rt.06.05		RAJZ MEGNEVEZÉSE: IVÓVÍZHÁLÓZAT VIZSGÁLAT, FEJLESZTÉSI JAVASLAT	
TERVEZŐK:		RAJZSZÁM: TszT-Kv-1	MÉRETARÁNY: 1:4000
SÁRI ISTVÁN vezető tervező TT1-41-56/02		DÁTUM: 2007 június	
		NAGY SZABOLCS köz műtervező MKSZ 13-11-270	