

TERVEZŐ:
HO-RI Bt.
Csoma
Tel.: 96/593-079
Fax: 96/261-196
e-mail: horicsor@axelero.hu

MUNKASZÁM:
HB.Rt.06.05

TERVEZŐK:

SÁRI ISTVÁN
vezető tervező
TT1-41-56/02

BURÁNYI ENDRE
táj- és környezet tervező
K1, TR1-01-5014

NAGY SZABOLCS
vezető közlekedés tervező
K1d1

MUNKA MEGNEVEZÉSE:
HOSSZÚVÖLGY TELEPÜLÉSRENDEZÉSI TERV

RAJZ MEGNEVEZÉSE:
HOSSZÚVÖLGY SZABÁLYOZÁSI TERV

RAJZSZÁM:
SZT-1


MÉRETARÁNY:
1:8000

DÁTUM:
2007 június

Készült az állami alapadatok felhasználásával

0

500 m

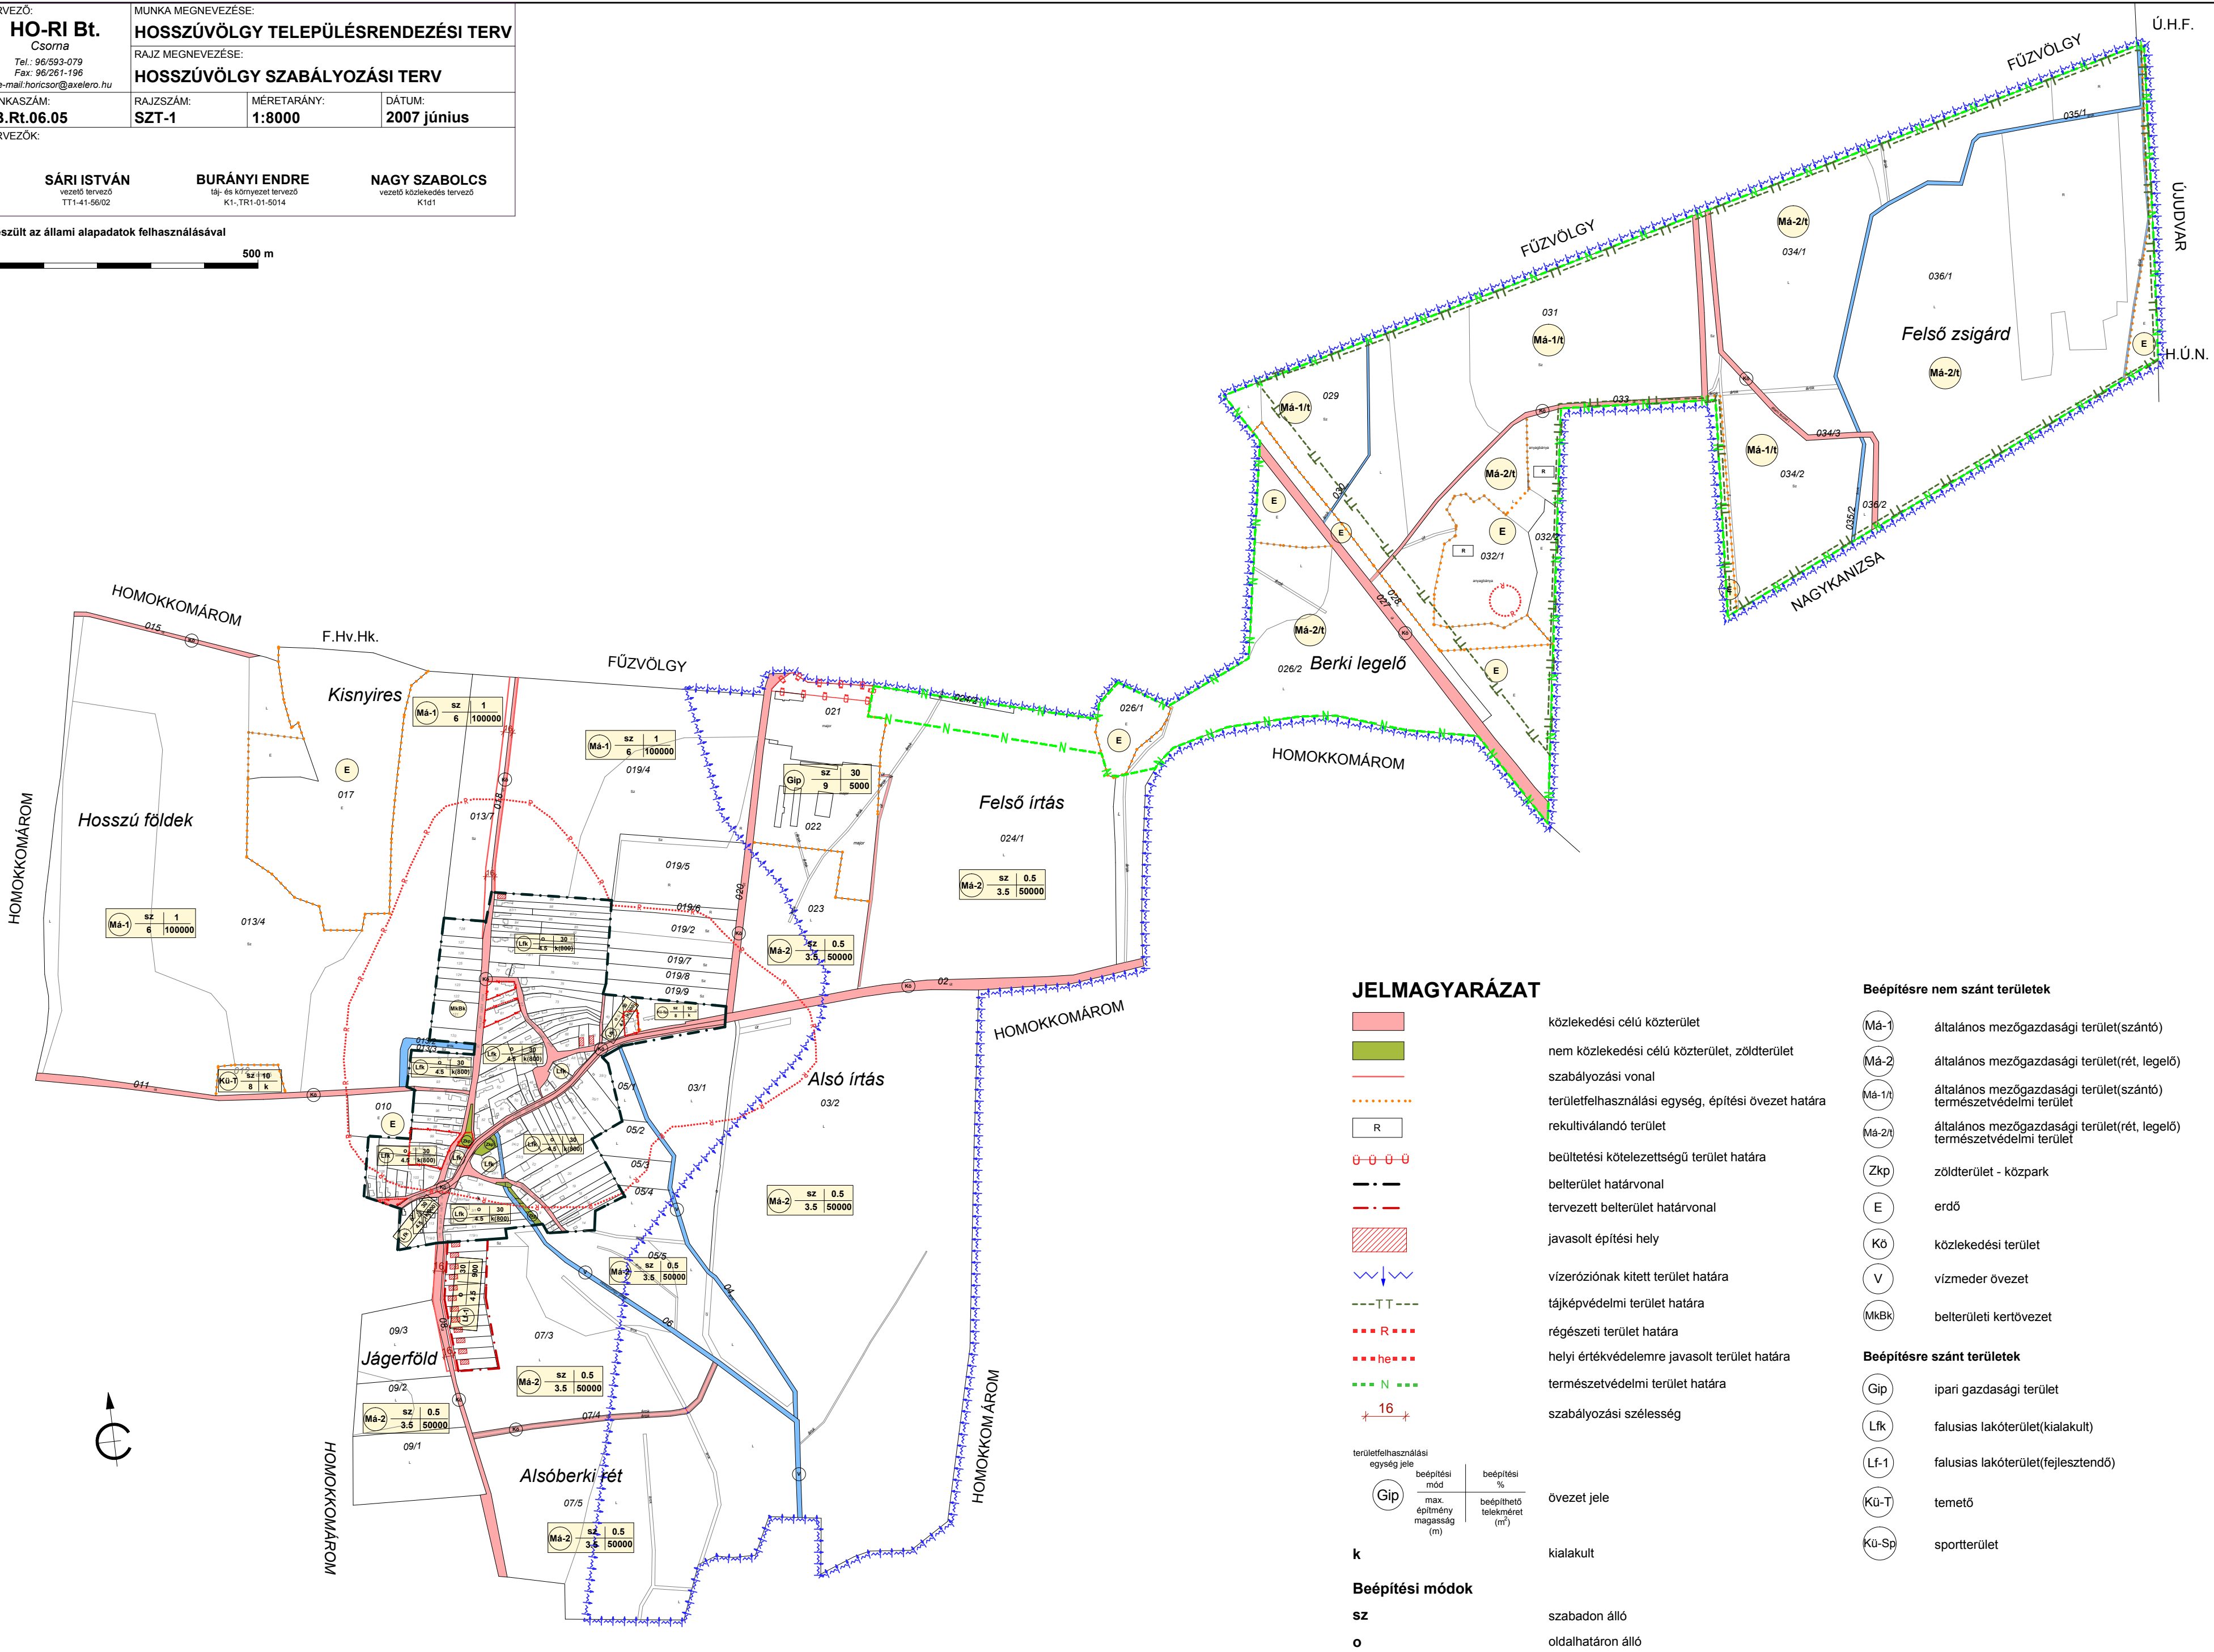

JELMAGYARÁZAT

- közlekedési célú közterület
- nem közlekedési célú közterület, zöldterület
- szabályozási vonal
- területfelhasználási egység, építési övezet határa
- R

rekultiválendő terület
- ü-ü-ü-ü

beültetési kötelezettségű terület határa
- - -

belterület határvonal
- - -

tervezett belterület határvonal
- javasolt építési hely
- vízterítési terület határa
- tájképvédelmi terület határa
- régészeti terület határa
- helyi értékvédelemre javasolt terület határa
- természetvédelmi terület határa
- szabályozási szélesség

területfelhasználási egység jele	
Gip	ipari gazdasági terület
Lfk	falusias lakóterület(kialakult)
Lf-1	falusias lakóterület(fejlesztendő)
KÜ-T	temető
KÜ-Sp	sportterület

k

Beépítési módok

- SZ

szabadon álló
- O

oldalhatáron álló

Beépítésre nem szánt területek

- MÁ-1

általános mezőgazdasági terület(szántó)
- MÁ-2

általános mezőgazdasági terület(rét, legelő)
- MÁ-1/t

általános mezőgazdasági terület(szántó) természetvédelmi terület
- MÁ-2/t

általános mezőgazdasági terület(rét, legelő) természetvédelmi terület
- Zkp

zöldterület - közpark
- E

erdő
- Kö

közlekedési terület
- V

vízmeder övezet
- MkKk

belterületi kertövezet

Beépítésre szánt területek

- Gip

ipari gazdasági terület
- Lfk

falusias lakóterület(kialakult)
- Lf-1

falusias lakóterület(fejlesztendő)
- KÜ-T

temető
- KÜ-Sp

sportterület