

TERVEZŐ:
HO-RI Bt.
Csoma
Tel.: 96/593-079
Fax: 96/261-196
e-mail: horicsor@axelero.hu

MUNKASZÁM:
HB.Rt.06.05

TERVEZŐK:

SÁRI ISTVÁN
vezető tervező
TT1-41-56/02

BURÁNYI ENDRE
táj- és környezet tervező
K1, TR1-01-5014

NAGY SZABOLCS
vezető közlekedés tervező
K1d1


MUNKA MEGNEVEZÉSE:
HOSSZÚVÖLGY TELEPÜLÉSRENDEZÉSI TERV

RAJZ MEGNEVEZÉSE:
HOSSZÚVÖLGY TELEPÜLÉSSZERKEZETI TERV

RAJZSZÁM:
TszT-1

MÉRETARÁNY:
1:8000

DÁTUM:
2007 június

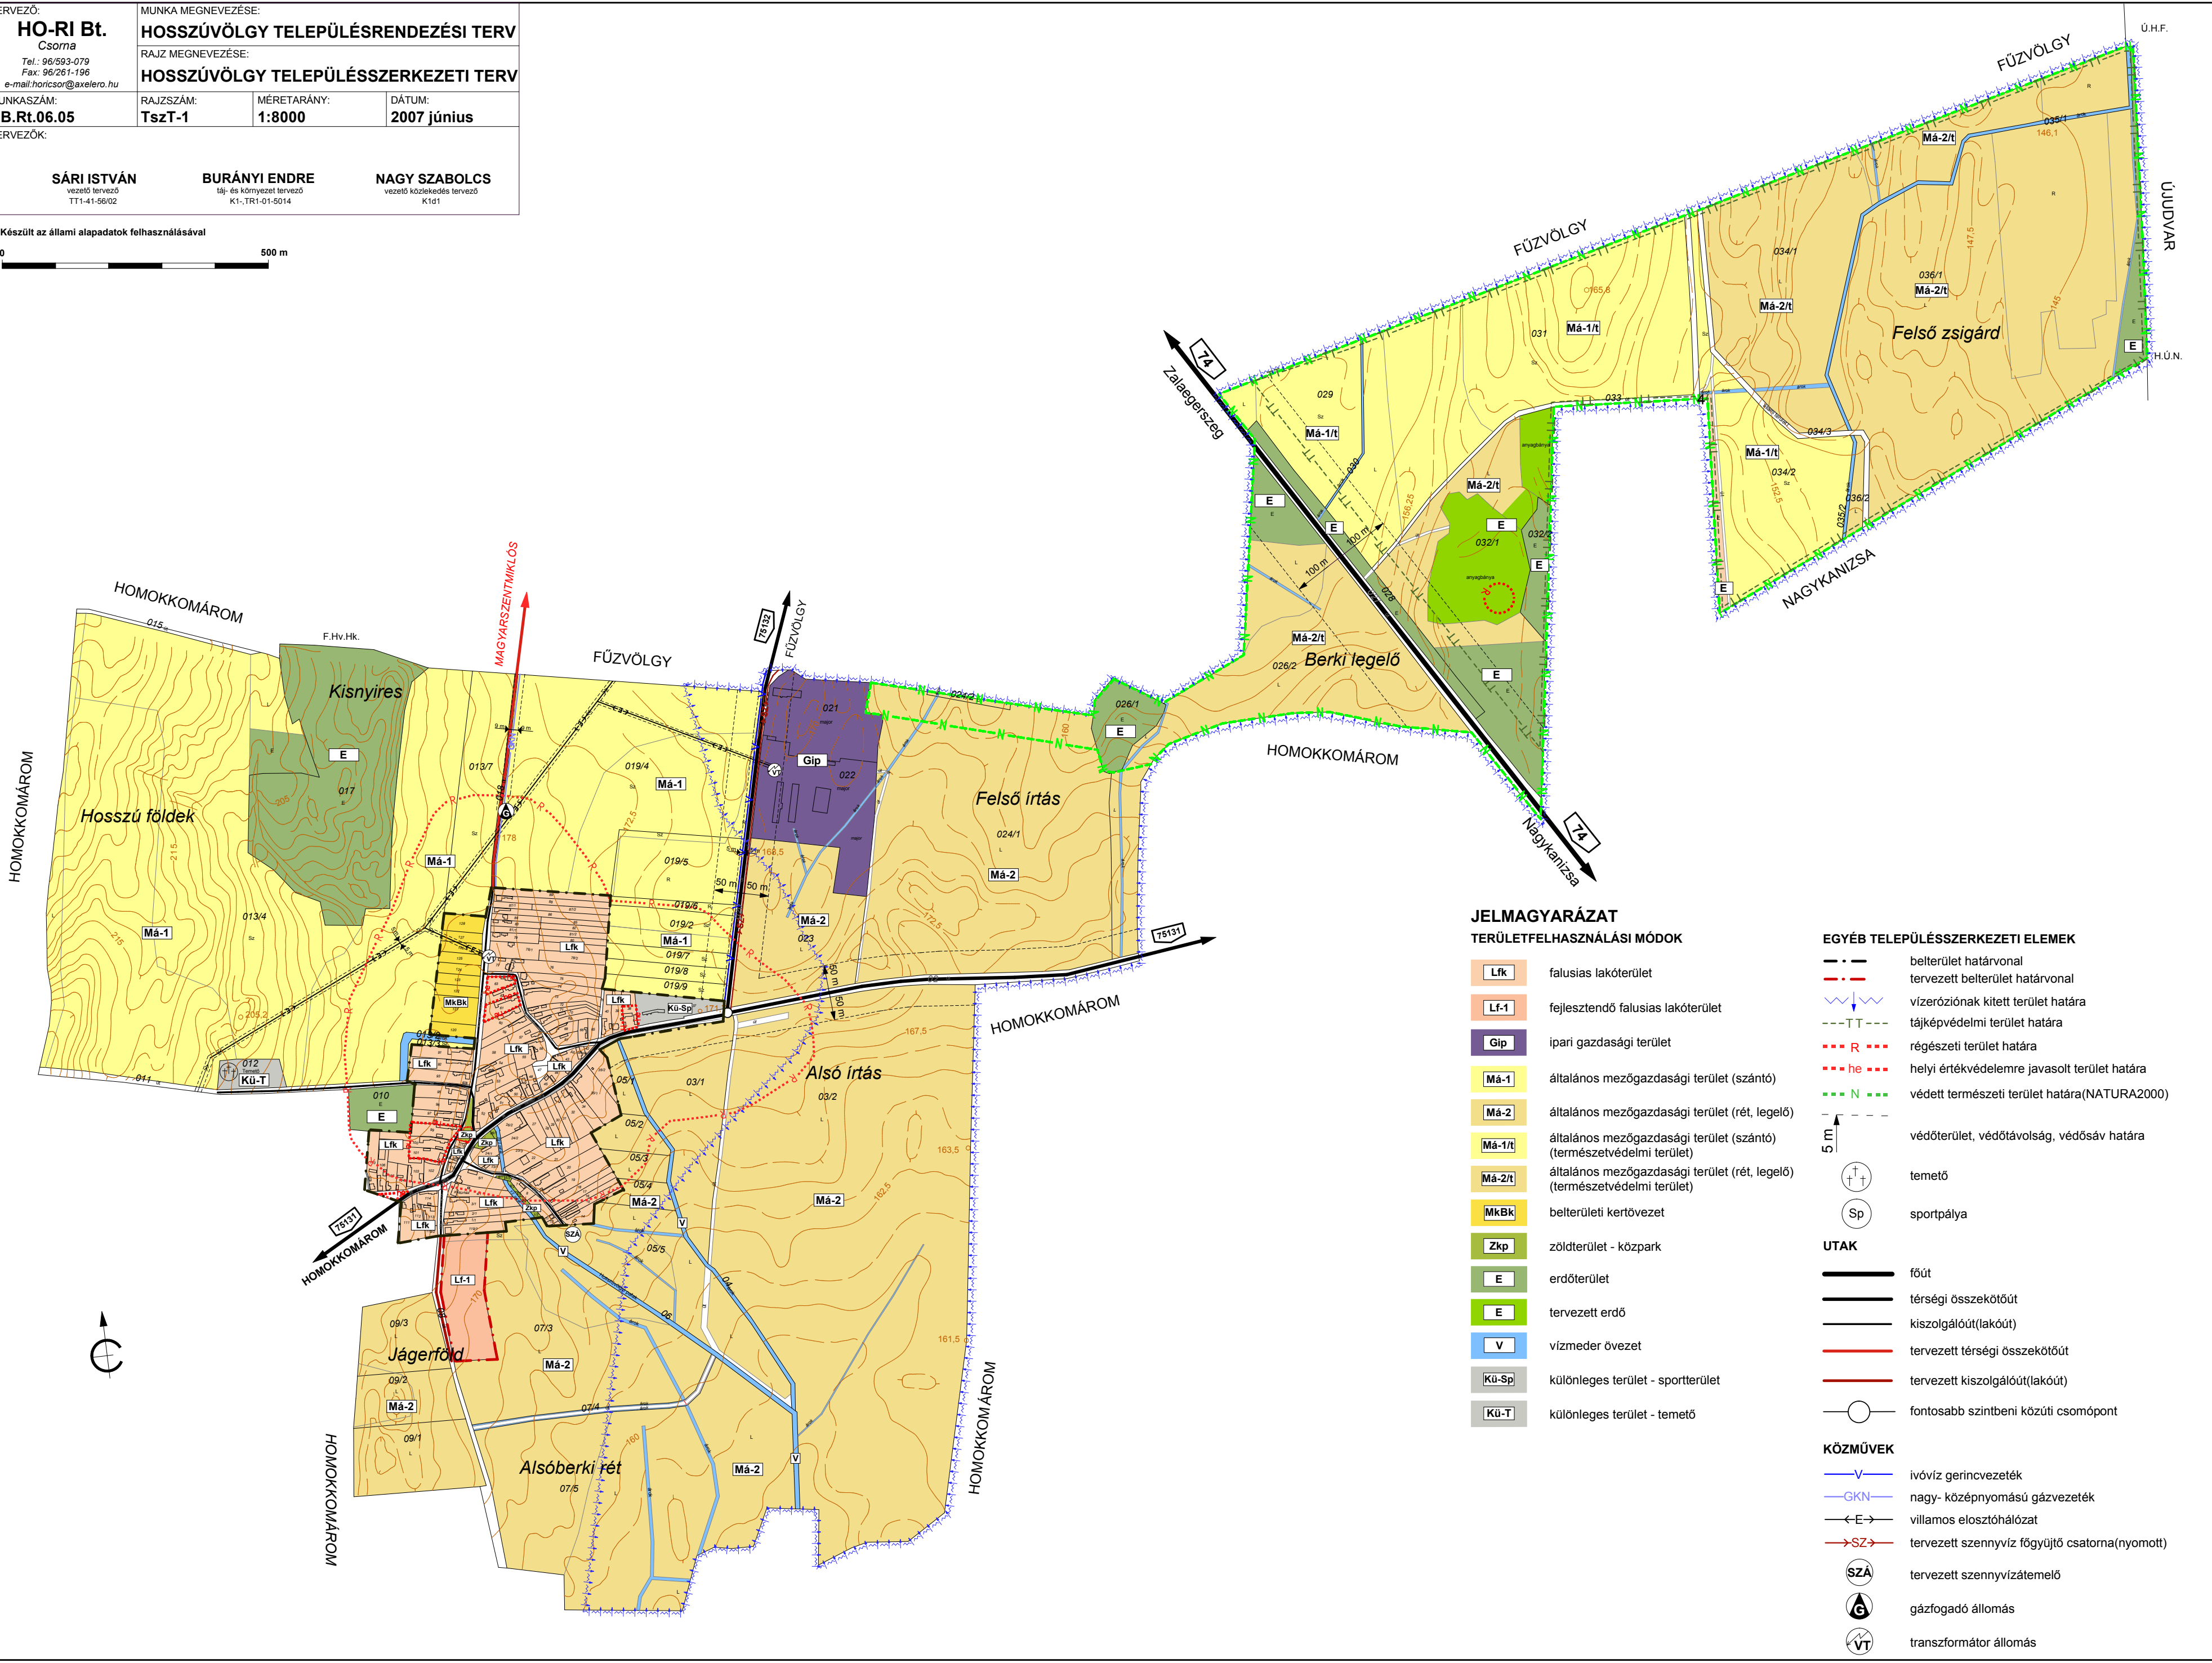

JELMAGYARÁZAT

TERÜLETFELHASZNÁLÁSI MÓDOK

- Lfk** falusias lakóterület
- Lf-1** fejlesztendő falusias lakóterület
- Gip** ipari gazdasági terület
- Má-1** általános mezőgazdasági terület (szántó)
- Má-2** általános mezőgazdasági terület (rét, legelő)
- Má-1/t** általános mezőgazdasági terület (szántó) (természetvédelmi terület)
- Má-2/t** általános mezőgazdasági terület (rét, legelő) (természetvédelmi terület)
- MkBk** belterületi kertövezet
- Zkp** zöldterület - közpark
- E** erdőterület
- E** tervezett erdő
- V** vízmeder övezet
- Kü-Sp** különleges terület - sportterület
- Kü-T** különleges terület - temető

EGYÉB TELEPÜLÉSSZERKEZETI ELEMEEK

- belterület határvonal
- - - tervezett belterület határvonal
- ~ v~ v~ v~ vízterületnek kitett terület határa
- - - T T T tájképvédelmi terület határa
- - - R régészeti terület határa
- - - he helyi értékvédelemre javasolt terület határa
- - - N védett természeti terület határa (NATURA2000)
- - - védőterület, védőtávolság, védősáv határa



UTAK

- főút
- térségi összekötőút
- kiszolgálóút(lakóút)
- tervezett térségi összekötőút
- tervezett kiszolgálóút(lakóút)
- fontosabb szintbeni közúti csomópont

KÖZMŰVEK

- V ivóvíz gerincvezeték
- GKN nagy- középnyomású gázvezeték
- E villamos elosztóhálózat
- SZ szennyvíz főgyűjtő csatorna (nyomott)
- SZÁ tervezett szennyvízátemelő
- G gázfogadó állomás
- VT transzformátor állomás